


Sil.III/40813 -úplná uzavírka

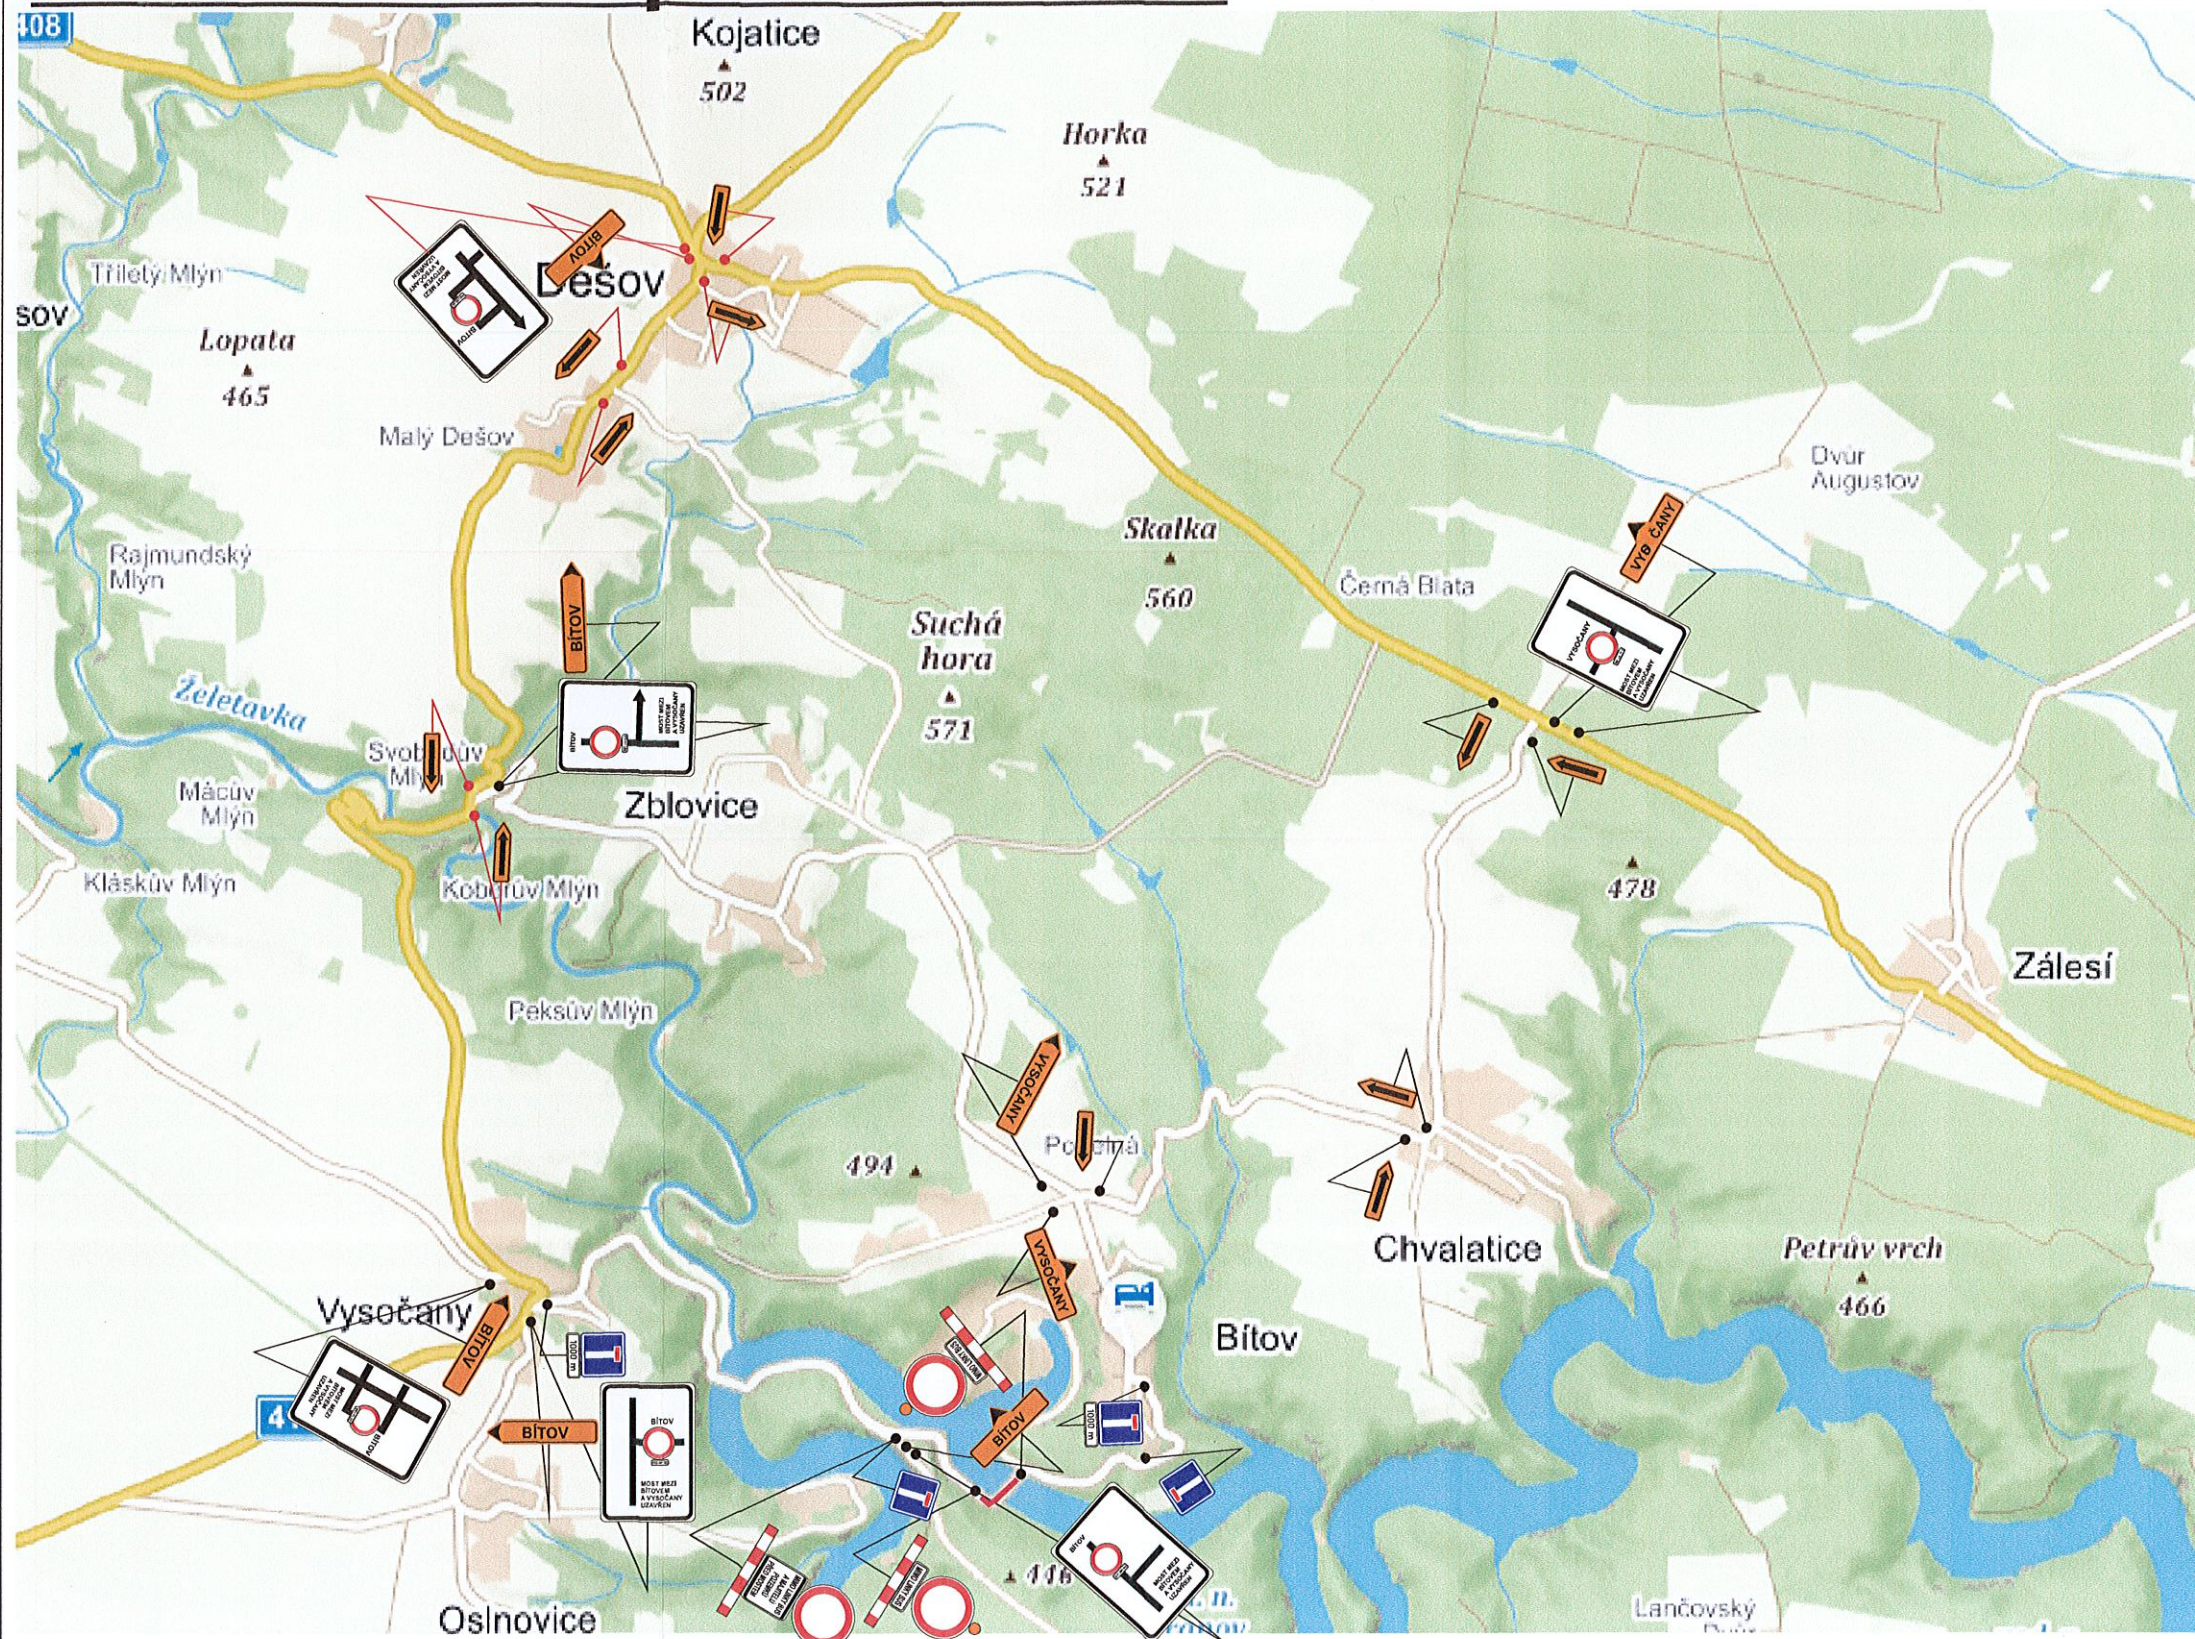

- - Stanovuje Měú Znojmo, odbor dopravy
- - Stanovuje Měú Moravské Budějovice, odbor dopravy

Urbania

Vyjádření DI PČR Znojmo:

Souhlasíme - KRPB-198698/ČJ-2018-061306

Znojmo dne 3. 9. 2018

za DI ZN por. Mgr. Ladislav Loun

POLICIE ČESKÉ REPUBLIKY
KRAJSKÉ ŘEDITELSTVÍ POLICIE
JIHOMORAVSKÉHO KRAJE
DOPRAVNÍ INSPEKTORIÁT
670 20 Znojmo 3

Vyjádření SÚS Jmk:

Vyjádření DI PČR Třebíč:

Vyjádření SÚS Vysočina:



NAVRHOVAL: KOUKAL MILOŠ	VYPRACOVAL: KOUKAL MILOŠ	ZPRACOVATEL: Urbania-jih, s.r.o. Přímětická 3659/70, 66902 Znojmo tel. 733 183 983 jih@urbania.cz
ZADAVATEL: Správa a údržba silnic Jihomoravského kraje, příspěvková organizace kraje.		DATUM: 3.9.2018
NÁZEV ZAKÁZKY: Úplná uzavírka sil.III/40813		MĚŘÍTKO:
		ZAKÁZKA Č.: DZ-2018-1

VÝKRES: SITUACE PŘECHODNÉHO DOPRAVNÍHO ZNAČENÍ	VÝKRES Č.: 1.
---	-------------------------